





REZ 1-1

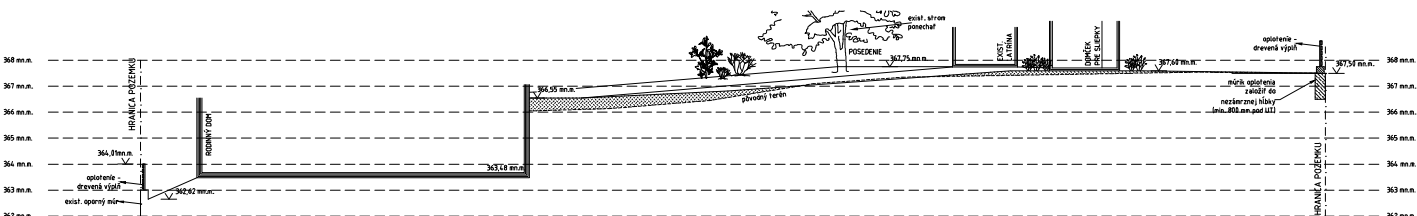

REZ 2-2

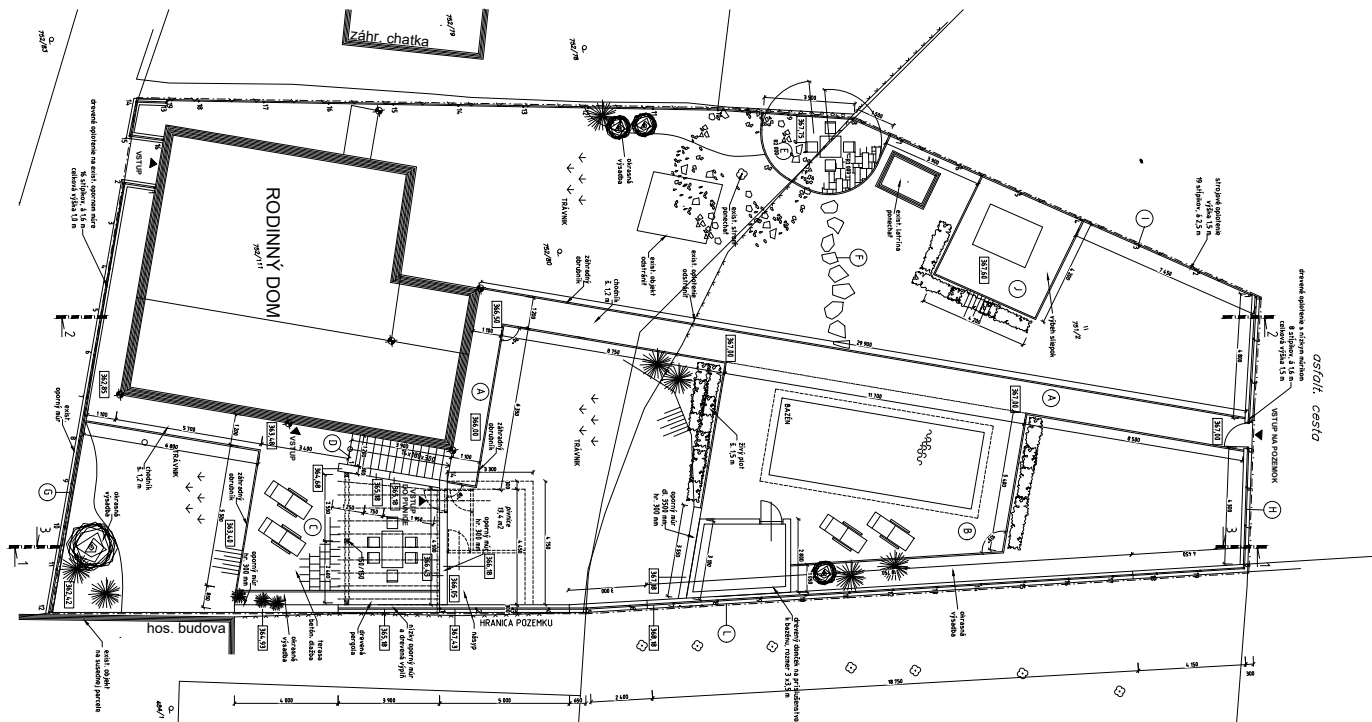

REZ 3-3

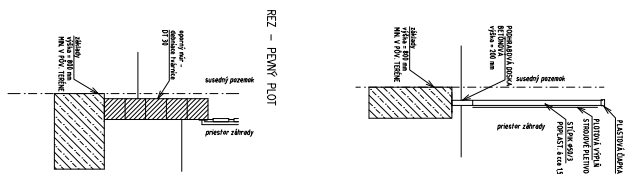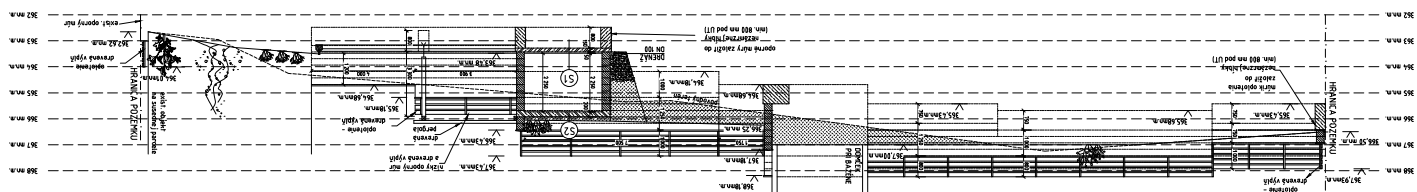

REZ - STROJOVÝ PLOT

REZ - FENÝ PLOT